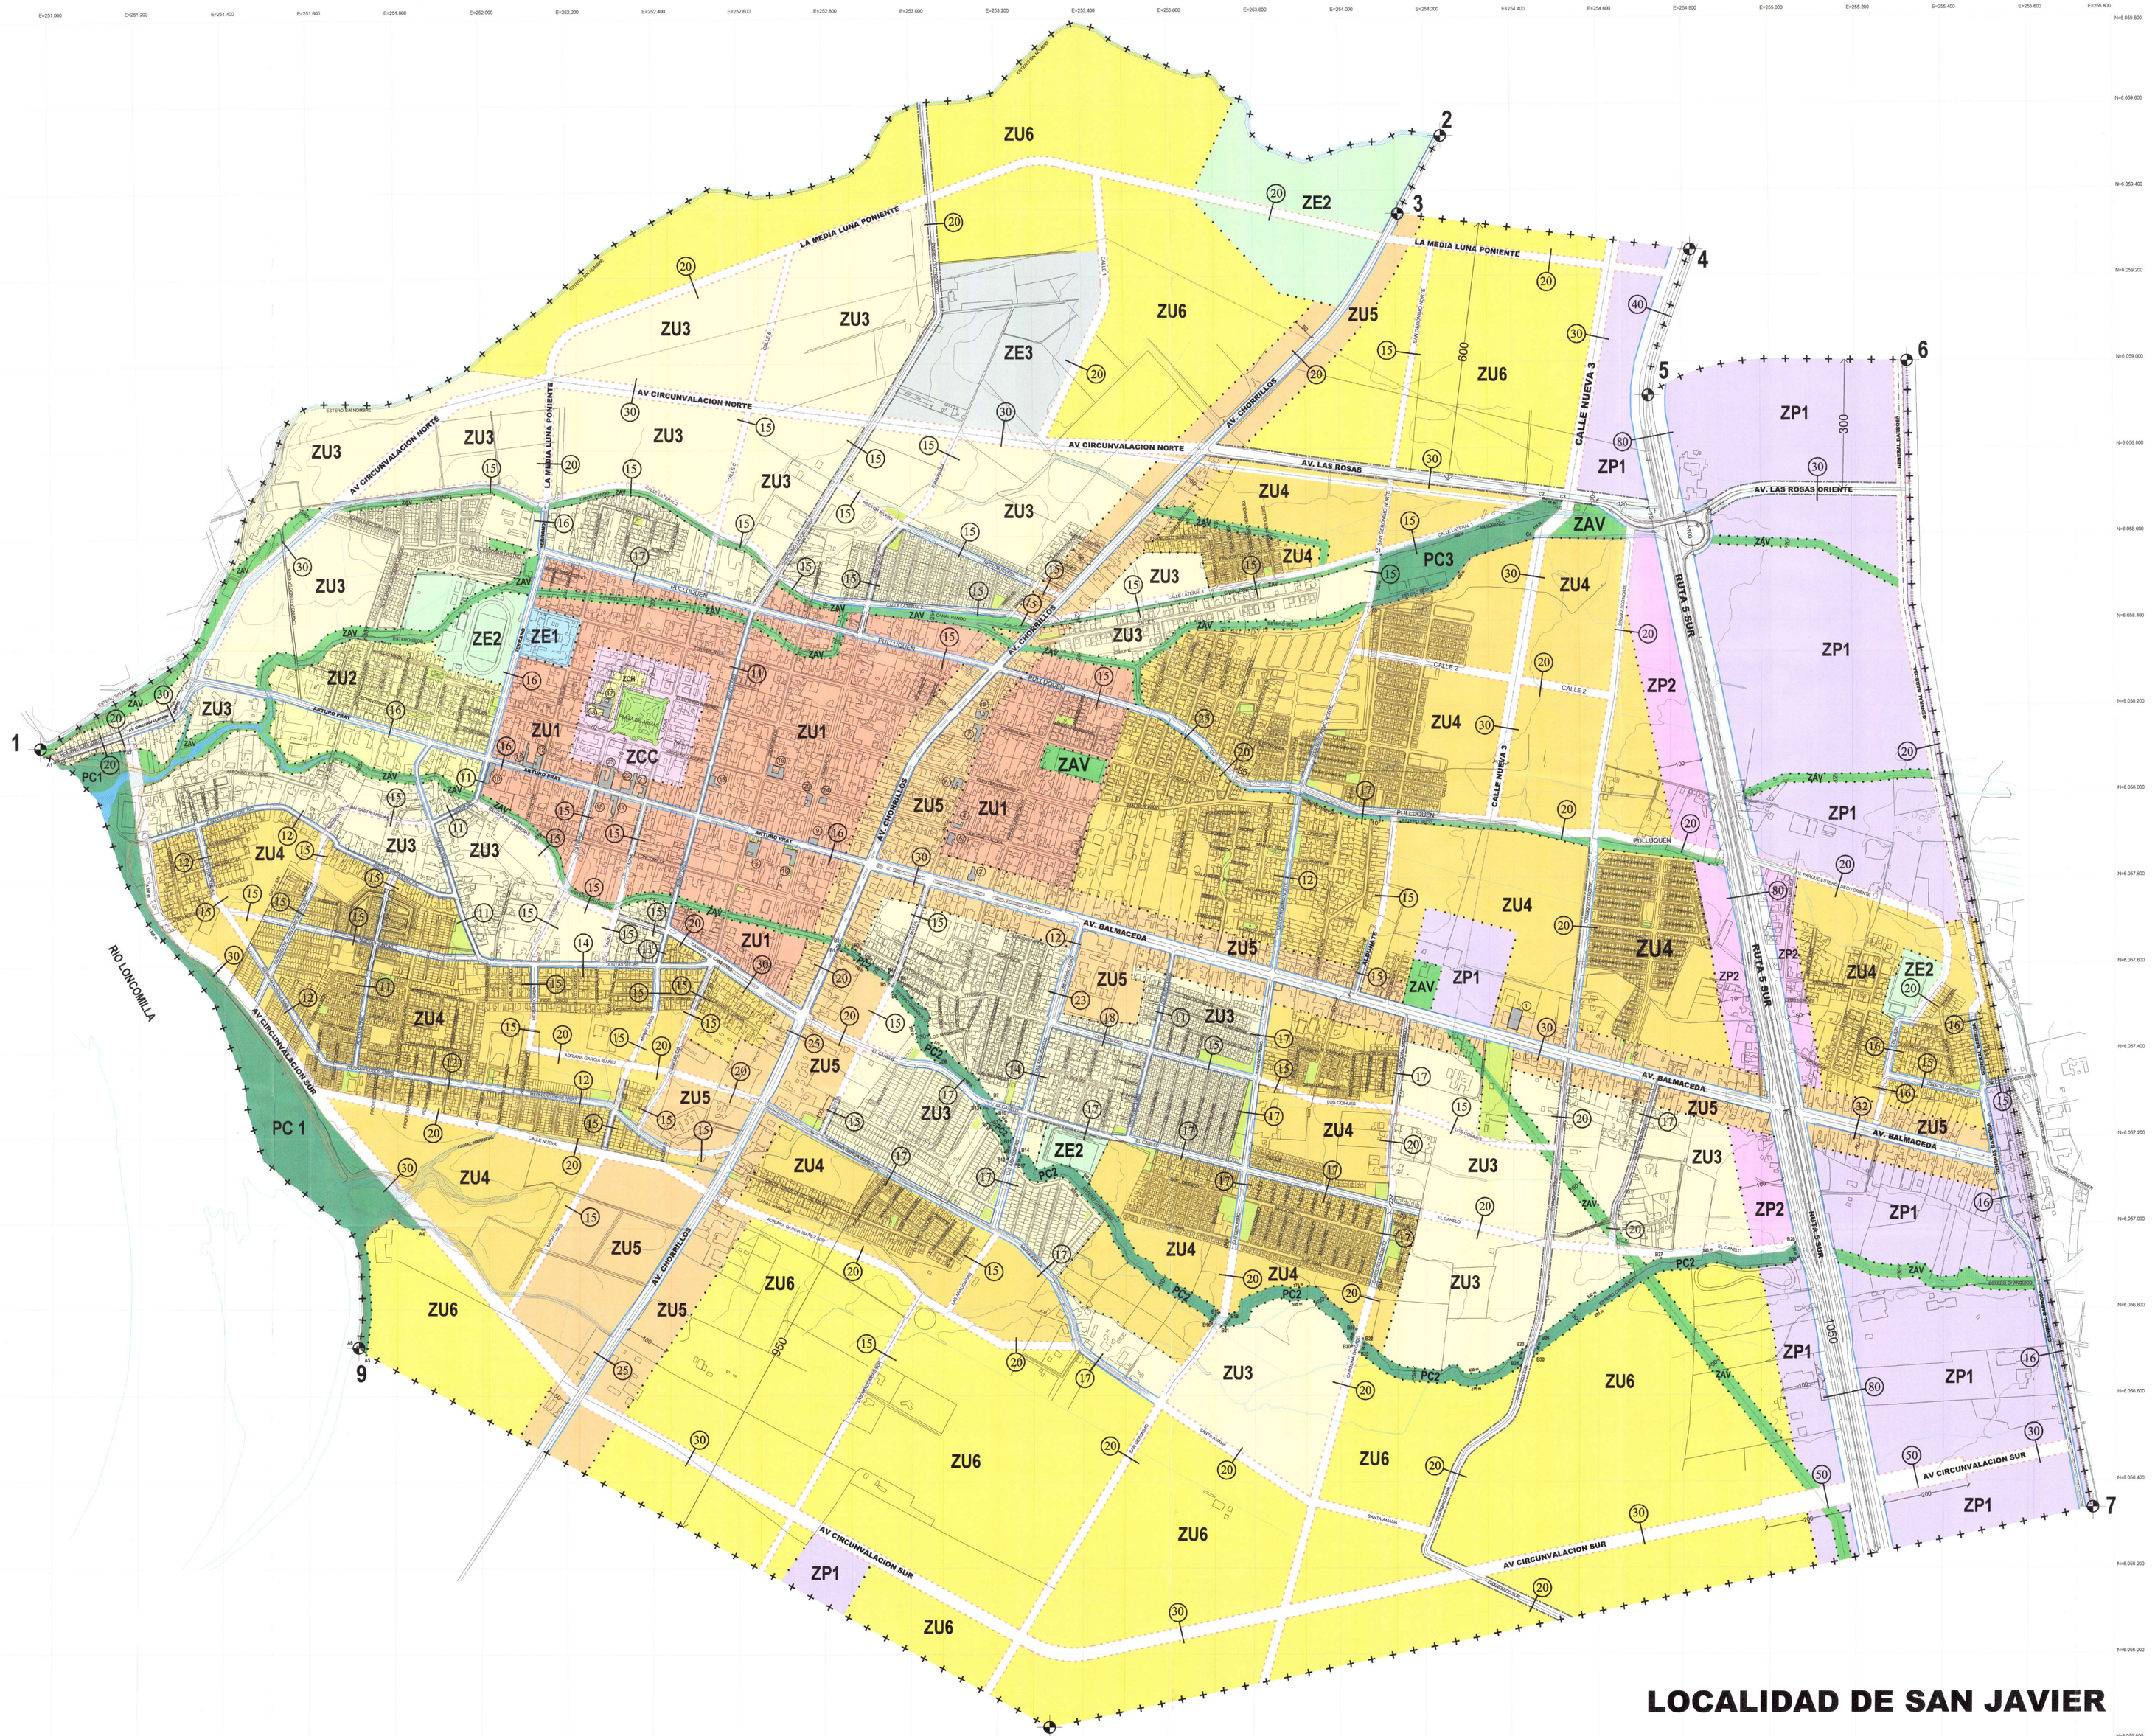

APROBACIÓN
ILUSTRE MUNICIPALIDAD DE SAN JAVIER

El Secretario Municipal CERTIFICA que el presente Plan Regulador Comunal fue aprobado por el Concejo Municipal de San Javier por acuerdo N°08, de fecha 22 de Julio de 2015

Pedro Fernández Chavarri
Alcalde

Gerardo Pena Escobar
Asesor Urbanista

Fernando Cardino Alegría
Secretario Municipal

SECRETARIA REGIONAL MINISTERIAL DE VIVIENDA Y URBANISMO VII REGION DEL MAULE

Arquitecto Informante
Departamento de Desarrollo Urbano
SEREMI de Vivienda y Urbanismo

Jefe Departamento de Desarrollo Urbano
SEREMI de Vivienda y Urbanismo

MINISTERIO DE FE
SECRETARIA REGIONAL MINISTERIAL DE VIVIENDA Y URBANISMO
REGION DEL MAULE

Secretario Regional
de Vivienda y Urbanismo

GOBIERNO REGIONAL
REGION DEL MAULE

El Ministro de Fé del Consejo Regional del Maule CERTIFICA que el presente Plan Regulador Comunal de San Javier fue aprobado en Sesión Ordinaria N° 642 de fecha 17-06-2016

Secretario Ejecutivo Consejo Regional del Maule
Ministro de Fé

Presidente Consejo Regional del Maule

Fecha 07-NOV-2016

SIMBOLOGIA ESPECIFICA

- LIMITE ZONAS
- VERTICE LIMITE URBANO
- VIALIDAD ESTRUCTURANTE
- VIA ESTRUCTURANTE EXISTENTE
- VIA ESTRUCTURANTE PROYECTADA
- VIA ESTRUCTURANTE CON ENSANCHE
- ANCHO ENTRE LINEAS OFICIALES
- FAJA DE PROTECCIÓN INFRAESTRUCTURA FERROVIARA
- ÁREA VERDE EXISTENTE
- PARQUES DECLARADOS DE UTILIDAD PUBLICA
- ICH
- ÁREAS RESTRINGIDAS AL DESARROLLO URBANO
- ÁREAS DE RIESGO DE INUNDACIÓN
- ÁREAS DE RIESGO REMOCION EN MASA

ZCC ZONA CENTRO CÍVICO	ZU1 ZONA URBANA 1
ZU2 ZONA URBANA 2	ZU3 ZONA URBANA 3
ZU4 ZONA URBANA 4	ZU5 ZONA URBANA 5
ZU6 ZONA URBANA 6	ZP1 ZONA PRODUCTIVA 1
ZP2 ZONA PRODUCTIVA 2	ZE1 ZONA DE EQUIPAMIENTO 1
ZE2 ZONA DE EQUIPAMIENTO 2	ZE3 ZONA DE EQUIPAMIENTO 3
ZAV ZONA ÁREA VERDE	ZCH ZONA DE CONSERVACION HISTORICA

SIMBOLOGIA GENERAL

CAMINOS PAVIMENTADOS	CURVAS INDICE
CAMINOS DE TIERRA	CURVAS SECUNDARIA
LIMITES PREDIALES	EDIFICACIONES
FFCC	CANCHAS
PUENTES	TENDIDO ELECTRICO
HIDROGRAFIA	

ILUSTRE MUNICIPALIDAD DE SAN JAVIER

PLAN REGULADOR COMUNAL DE SAN JAVIER

SAN JAVIER

ESCALA 1:5.000 AÑO 2015

MANUEL DURAN LAGARAY
DIRECTOR DEL PROYECTO

PROYECCIÓN CARTOGRÁFICA U.T.M. - HUSO 19 - DATUM PSAD 56 - GEORREFERENCIADO GEOPOTENCIOMÉTRICO SUP. AÑO 2015

LAMINA **PRCSJ**