MINISTERIO DE BIENES NACIONALES
DIVISION DEL CATASTRO NACIONAL
DE LOS BIENES DEL ESTADO

UBICACION

REGION del MAULE (07)
PROVINCIA CURICO (1)
COMUNA MOLINA (018)
LUGAR El Rodal 7 Tasas
Cdgo. Catastro : [ ][ ][ ][ ]

Orientacion y/o Ubicacion

PL ANO N: VII-1-4088 C.R.

FISCO

LAMINA 2/2

D.L. 1939 de 1977

OBSERVACIONES:

- Modifica y Reemplaza en su Totalidad al Plano Nº VII-1-3207-C.R.
- Plano Confeccionado en base a Levantamiento Topográfico y Cartografía Regular del I.G.M. 1:50000 "Lagos Frío" - "Río Lontué"

ESCALA: 1 : 10000

SUPERFICIE: 5287,35 Hás

Nº 8 JEFE DIVISION
MARIA INES M. BULNES ROZAS
SECRETARIA REGIONAL MINISTERIAL

EJECUTORES
CESAR OCARES B.
TOPOGRAFO
HERNAN GONZALEZ N.
INSPECTOR
DIBUJO:

FECHA: DICIEMBRE 1994
DEPTO. MENSURA
VISTO JEFE DEPTO. DE MENSURA

000859811

FIRMA CORFO

N.M.

Sucesion Adosme

Sucesion Adosme

Cerros de los Volcanes

Linea Divisoria de Aguas

Linea Divisoria de Aguas

Co. Los Piuquenes

Co. Alto

2160
2234
2503
2420
2405
2253
2234
2454
2505
2658
2528
2156
2125
2112

HIJ. 2
LOTE e

Nueva

RIO CLARO

RIO CLARO

CUADRO DE DISTRIBUCION DE LAMINAS

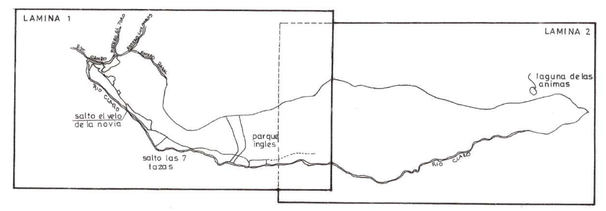

CUADRO DE SUPERFICIES			
HIJUELA	LOTE	SUPERFICIE	OBSERVACION
1	a	34.83 Hás	RESERVA
	b	1.00 Hás	
	c	75.53 Hás	de
	d	10.79 Hás	
	e	17.62 Hás	CORFO
	total	139.77 Hás	
2	a	4002.10 Hás	Donación
	b	24.91 Hás	
	c	1009.34 Hás	
	d	101.72 Hás	al
	e	7.36 Hás	
	f	2.15 Hás	FISCO
	total	5147.58 Hás	
Superficie Total Fundo El Rodal			5287.35 Hás